ΕΓΚΥΡΟ ΑΝΤΙΓΡΑΦΟ
Α/Α Πράξης: 1134683
Ημ/νία έκδοσης πράξης: 25/07/2024
ΕΛΕΓΧΟΣ ΕΓΚΥΡΟΤΗΤΑΣ
https://services.tee.gr/adeiapublic/faces/searchDocFile

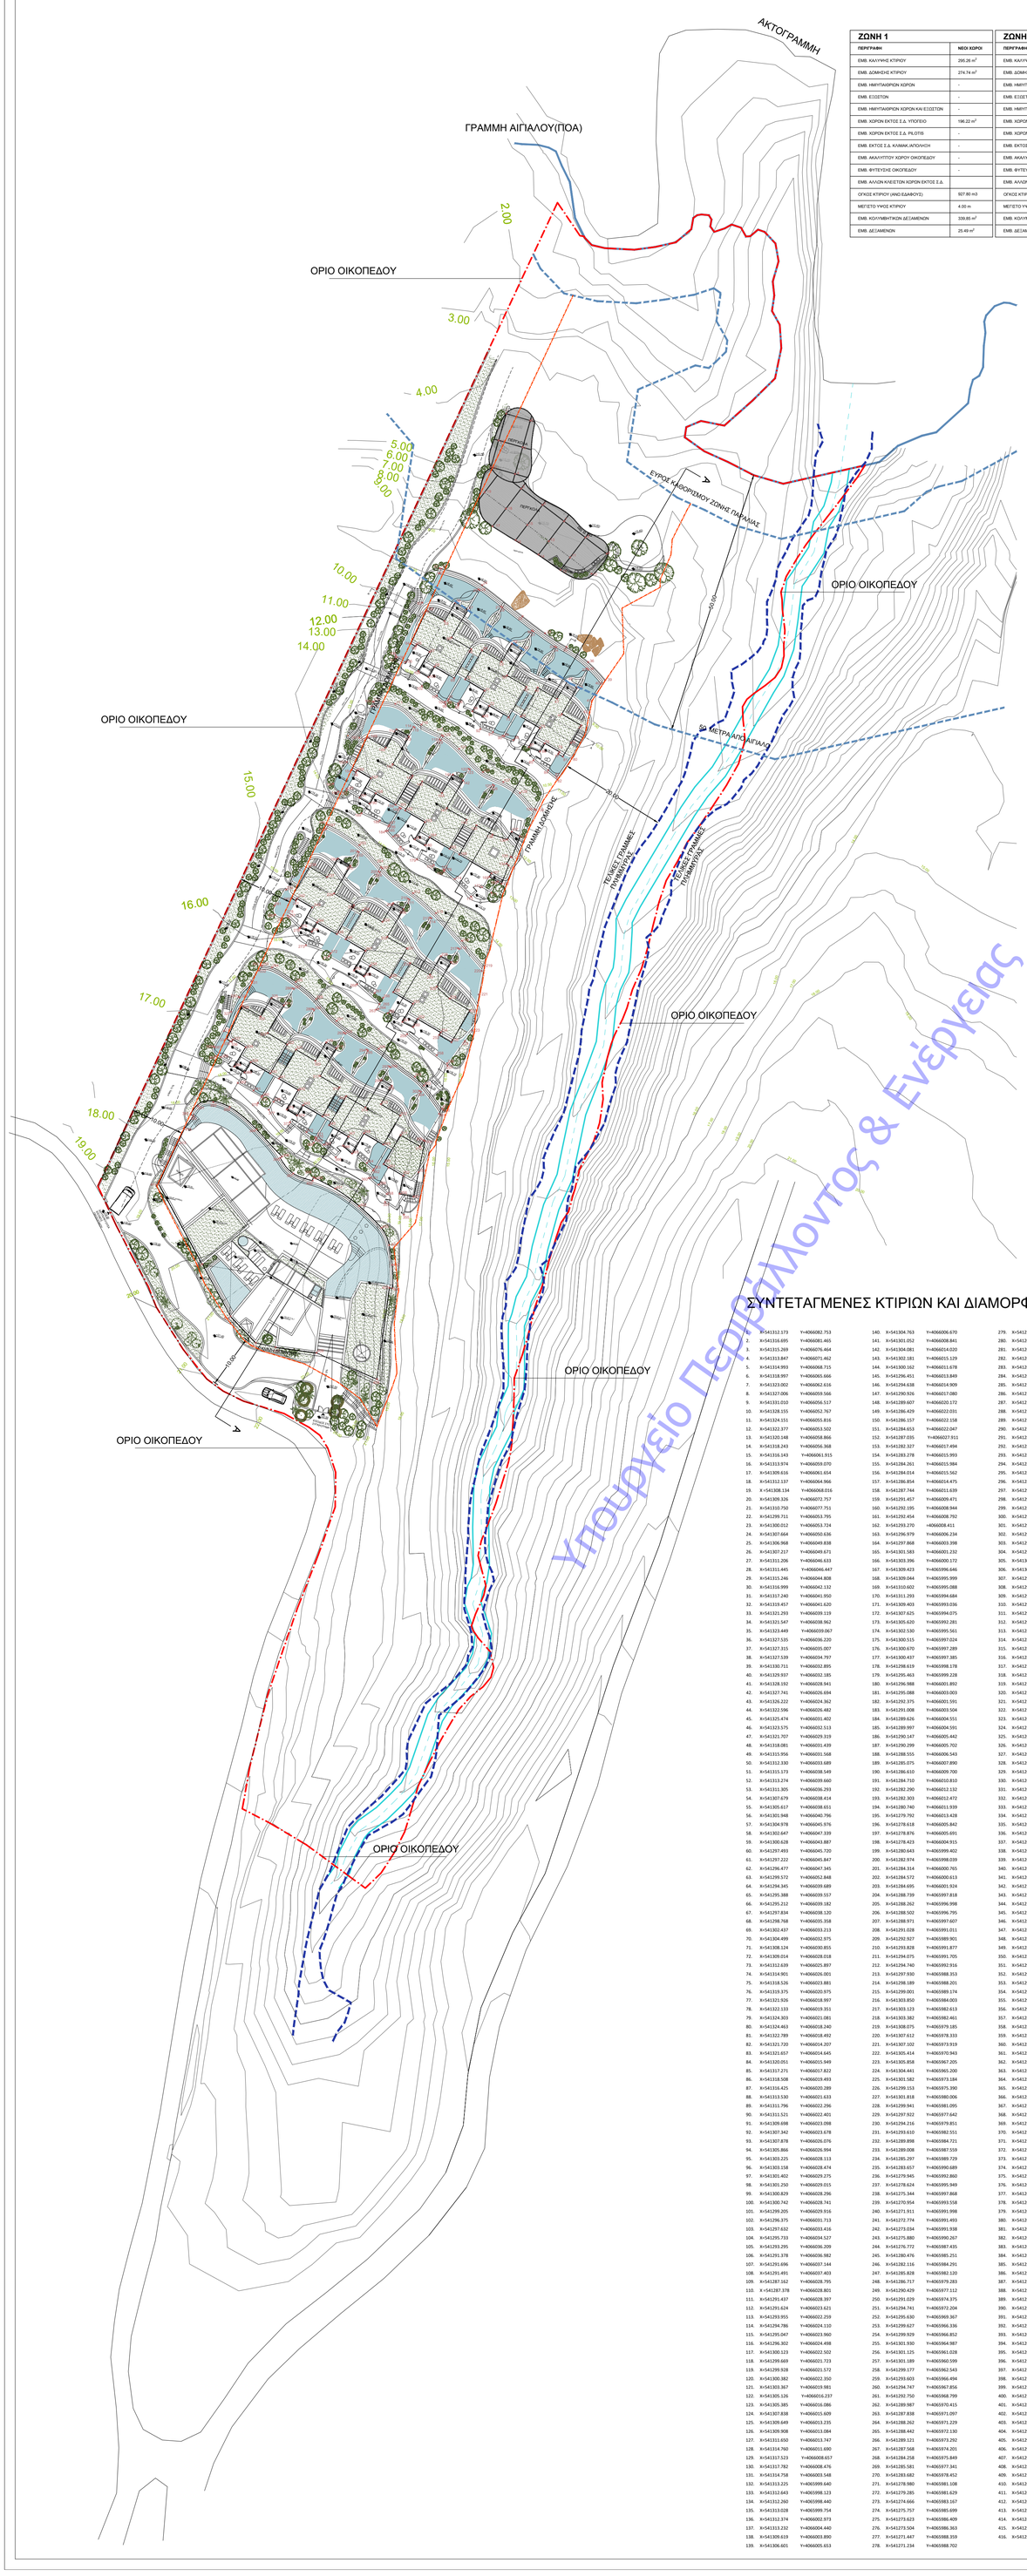

ΠΙΝΑΚΕΣ ΔΟΜΗΣΗΣ ΖΩΝΩΝ 1-5

ΖΩΝΗ 1	
ΠΕΡΙΓΡΑΦΗ	ΝΕΟΙ ΧΩΡΟΙ
ΕΜΒ. ΚΑΛΥΨΗΣ ΚΤΙΡΙΟΥ	295.26 m^2
ΕΜΒ. ΔΟΜΗΣΗΣ ΚΤΙΡΙΟΥ	274.74 m^2
ΕΜΒ. ΗΜΙΥΠΑΙΘΡΙΩΝ ΧΩΡΩΝ	-
ΕΜΒ. ΕΞΩΣΤΩΝ	-
ΕΜΒ. ΗΜΙΥΠΑΙΘΡΙΩΝ ΧΩΡΩΝ ΚΑΙ ΕΞΩΣΤΩΝ	-
ΕΜΒ. ΧΩΡΩΝ ΕΚΤΟΣ Σ.Δ. ΥΠΟΓΕΙΟ	196.22 m^2
ΕΜΒ. ΧΩΡΩΝ ΕΚΤΟΣ Σ.Δ. PILOTIS	-
ΕΜΒ. ΕΚΤΟΣ Σ.Δ. ΚΛΙΜΑΚ./ΑΠΟΛΗΞΗ	-
ΕΜΒ. ΑΚΑΛΥΠΤΟΥ ΧΩΡΟΥ ΟΙΚΟΠΕΔΟΥ	-
ΕΜΒ. ΦΥΤΕΥΣΗΣ ΟΙΚΟΠΕΔΟΥ	-
ΕΜΒ. ΑΛΛΩΝ ΚΛΕΙΣΤΩΝ ΧΩΡΩΝ ΕΚΤΟΣ Σ.Δ.	
ΟΓΚΟΣ ΚΤΙΡΙΟΥ (ΑΝΩ ΕΔΑΦΟΥΣ)	927.80 m3
ΜΕΓΙΣΤΟ ΥΨΟΣ ΚΤΙΡΙΟΥ	4.00 m
ΕΜΒ. ΚΟΛΥΜΒΗΤΙΚΩΝ ΔΕΞΑΜΕΝΩΝ	339.85 m^2
ΕΜΒ. ΔΕΞΑΜΕΝΩΝ	25.49 m^2

ΖΩΝΗ 2	
ΠΕΡΙΓΡΑΦΗ	ΝΕΟΙ ΧΩΡΟΙ
ΕΜΒ. ΚΑΛΥΨΗΣ ΚΤΙΡΙΟΥ	285.11 m^2
ΕΜΒ. ΔΟΜΗΣΗΣ ΚΤΙΡΙΟΥ	258.54 m^2
ΕΜΒ. ΗΜΙΥΠΑΙΘΡΙΩΝ ΧΩΡΩΝ	-
ΕΜΒ. ΕΞΩΣΤΩΝ	-
ΕΜΒ. ΗΜΙΥΠΑΙΘΡΙΩΝ ΧΩΡΩΝ ΚΑΙ ΕΞΩΣΤΩΝ	-
ΕΜΒ. ΧΩΡΩΝ ΕΚΤΟΣ Σ.Δ. ΥΠΟΓΕΙΟ	125.28 m^2
ΕΜΒ. ΧΩΡΩΝ ΕΚΤΟΣ Σ.Δ. PILOTIS	-
ΕΜΒ. ΕΚΤΟΣ Σ.Δ. ΚΛΙΜΑΚ./ΑΠΟΛΗΞΗ	-
ΕΜΒ. ΑΚΑΛΥΠΤΟΥ ΧΩΡΟΥ ΟΙΚΟΠΕΔΟΥ	-
ΕΜΒ. ΦΥΤΕΥΣΗΣ ΟΙΚΟΠΕΔΟΥ	-
ΕΜΒ. ΑΛΛΩΝ ΚΛΕΙΣΤΩΝ ΧΩΡΩΝ ΕΚΤΟΣ Σ.Δ.	
ΟΓΚΟΣ ΚΤΙΡΙΟΥ (ΑΝΩ ΕΔΑΦΟΥΣ)	849.13 m^3
ΜΕΓΙΣΤΟ ΥΨΟΣ ΚΤΙΡΙΟΥ	4.00 m
ΕΜΒ. ΚΟΛΥΜΒΗΤΙΚΩΝ ΔΕΞΑΜΕΝΩΝ	274.77 m^2
ΕΜΒ. ΔΕΞΑΜΕΝΩΝ	24.31 m^2

ΖΩΝΗ 3	
ΠΕΡΙΓΡΑΦΗ	ΝΕΟΙ ΧΩΡΟΙ
ΕΜΒ. ΚΑΛΥΨΗΣ ΚΤΙΡΙΟΥ	314.57 m^2
ΕΜΒ. ΔΟΜΗΣΗΣ ΚΤΙΡΙΟΥ	294.51 m^2
ΕΜΒ. ΗΜΙΥΠΑΙΘΡΙΩΝ ΧΩΡΩΝ	-
ΕΜΒ. ΕΞΩΣΤΩΝ	-
ΕΜΒ. ΗΜΙΥΠΑΙΘΡΙΩΝ ΧΩΡΩΝ ΚΑΙ ΕΞΩΣΤΩΝ	-
ΕΜΒ. ΧΩΡΩΝ ΕΚΤΟΣ Σ.Δ. ΥΠΟΓΕΙΟ	123.63 m^2
ΕΜΒ. ΧΩΡΩΝ ΕΚΤΟΣ Σ.Δ. PILOTIS	-
ΕΜΒ. ΕΚΤΟΣ Σ.Δ. ΚΛΙΜΑΚ./ΑΠΟΛΗΞΗ	-
ΕΜΒ. ΑΚΑΛΥΠΤΟΥ ΧΩΡΟΥ ΟΙΚΟΠΕΔΟΥ	-
ΕΜΒ. ΦΥΤΕΥΣΗΣ ΟΙΚΟΠΕΔΟΥ	-
ΕΜΒ. ΑΛΛΩΝ ΚΛΕΙΣΤΩΝ ΧΩΡΩΝ ΕΚΤΟΣ Σ.Δ.	
ΟΓΚΟΣ ΚΤΙΡΙΟΥ (ΑΝΩ ΕΔΑΦΟΥΣ)	1021.82 m^3
ΜΕΓΙΣΤΟ ΥΨΟΣ ΚΤΙΡΙΟΥ	4.00 m
ΕΜΒ. ΚΟΛΥΜΒΗΤΙΚΩΝ ΔΕΞΑΜΕΝΩΝ	232.62 m^2
ΕΜΒ. ΔΕΞΑΜΕΝΩΝ	34.21 m^2

ΖΩΝΗ 4	
ΠΕΡΙΓΡΑΦΗ	ΝΕΟΙ ΧΩΡΟΙ
ΕΜΒ. ΚΑΛΥΨΗΣ ΚΤΙΡΙΟΥ	385.54 m^2
ΕΜΒ. ΔΟΜΗΣΗΣ ΚΤΙΡΙΟΥ	400.91 m^2
ΕΜΒ. ΗΜΙΥΠΑΙΘΡΙΩΝ ΧΩΡΩΝ	-
ΕΜΒ. ΕΞΩΣΤΩΝ	-
ΕΜΒ. ΗΜΙΥΠΑΙΘΡΙΩΝ ΧΩΡΩΝ ΚΑΙ ΕΞΩΣΤΩΝ	-
ΕΜΒ. ΧΩΡΩΝ ΕΚΤΟΣ Σ.Δ. ΥΠΟΓΕΙΟ	179.28 m^2
ΕΜΒ. ΧΩΡΩΝ ΕΚΤΟΣ Σ.Δ. PILOTIS	-
ΕΜΒ. ΕΚΤΟΣ Σ.Δ. ΚΛΙΜΑΚ./ΑΠΟΛΗΞΗ	-
ΕΜΒ. ΑΚΑΛΥΠΤΟΥ ΧΩΡΟΥ ΟΙΚΟΠΕΔΟΥ	-
ΕΜΒ. ΦΥΤΕΥΣΗΣ ΟΙΚΟΠΕΔΟΥ	-
ΕΜΒ. ΑΛΛΩΝ ΚΛΕΙΣΤΩΝ ΧΩΡΩΝ ΕΚΤΟΣ Σ.Δ.	
ΟΓΚΟΣ ΚΤΙΡΙΟΥ (ΑΝΩ ΕΔΑΦΟΥΣ)	1.374.58 m^3
ΜΕΓΙΣΤΟ ΥΨΟΣ ΚΤΙΡΙΟΥ	6.50 m
ΕΜΒ. ΚΟΛΥΜΒΗΤΙΚΩΝ ΔΕΞΑΜΕΝΩΝ	366.44 m^2
ΕΜΒ. ΔΕΞΑΜΕΝΩΝ	51.16 m^2

ΖΩΝΗ 5	
ΠΕΡΙΓΡΑΦΗ	ΝΕΟΙ ΧΩΡΟΙ
ΕΜΒ. ΚΑΛΥΨΗΣ ΚΤΙΡΙΟΥ	1308.60 m^2
ΕΜΒ. ΔΟΜΗΣΗΣ ΚΤΙΡΙΟΥ	1745.62 m^2
ΕΜΒ. ΗΜΙΥΠΑΙΘΡΙΩΝ ΧΩΡΩΝ	16.80 m^2
ΕΜΒ. ΕΞΩΣΤΩΝ	-
ΕΜΒ. ΗΜΙΥΠΑΙΘΡΙΩΝ ΧΩΡΩΝ ΚΑΙ ΕΞΩΣΤΩΝ	16.80 m^2
ΕΜΒ. ΧΩΡΩΝ ΕΚΤΟΣ Σ.Δ. ΥΠΟΓΕΙΟ	1510.52 m^2
ΕΜΒ. ΧΩΡΩΝ ΕΚΤΟΣ Σ.Δ. PILOTIS	-
ΕΜΒ. ΕΚΤΟΣ Σ.Δ. ΚΛΙΜΑΚ./ΑΠΟΛΗΞΗ	60.00 m^2
ΕΜΒ. ΑΚΑΛΥΠΤΟΥ ΧΩΡΟΥ ΟΙΚΟΠΕΔΟΥ	-
ΕΜΒ. ΦΥΤΕΥΣΗΣ ΟΙΚΟΠΕΔΟΥ	-
ΕΜΒ. ΑΛΛΩΝ ΚΛΕΙΣΤΩΝ ΧΩΡΩΝ ΕΚΤΟΣ Σ.Δ.	-
ΟΓΚΟΣ ΚΤΙΡΙΟΥ (ΑΝΩ ΕΔΑΦΟΥΣ)	6843.06 m^3
ΜΕΓΙΣΤΟ ΥΨΟΣ ΚΤΙΡΙΟΥ	7.50 m
ΕΜΒ. ΚΟΛΥΜΒΗΤΙΚΩΝ ΔΕΞΑΜΕΝΩΝ	301.66 m^2

ΣΥΝΟΛΙΚΟΣ ΠΙΝΑΚΑΣ ΔΟΜΗΣΗΣ

ΠΕΡΙΓΡΑΦΗ	ΕΠΙΤΡΕΠΟΜΕΝΑ	ΝΕΟΙ ΧΩΡΟΙ	ΣΥΝΟΛΟ ΠΡΑΓΜΑΤΟΠΟΙΗΜΕΝΩΝ
ΕΜΒ. ΚΑΛΥΨΗΣ ΚΤΙΡΙΟΥ	3533.56 m^2	**2589.08** m^2	**2589.08** m^2
ΕΜΒ. ΔΟΜΗΣΗΣ ΚΤΙΡΙΟΥ	3180.21 m^2	**2974.32** m^2	**2974.32** m^2
ΕΜΒ. ΗΜΙΥΠΑΙΘΡΙΩΝ ΧΩΡΩΝ	636.04 m^2	**16.80** m^2	**16.80** m^2
ΕΜΒ. ΕΞΩΣΤΩΝ	636.04 m^2	-	-
ΕΜΒ. ΗΜΙΥΠΑΙΘΡΙΩΝ ΧΩΡΩΝ ΚΑΙ ΕΞΩΣΤΩΝ	1272.08 m^2	**16.80** m^2	**16.80** m^2
ΕΜΒ. ΧΩΡΩΝ ΕΚΤΟΣ Σ.Δ. ΥΠΟΓΕΙΟ	-	**2133.93** m^2	**2133.93** m^2
ΕΜΒ. ΧΩΡΩΝ ΕΚΤΟΣ Σ.Δ. PILOTIS	-	-	-
ΕΜΒ. ΕΚΤΟΣ Σ.Δ. ΚΛΙΜΑΚ./ΑΠΟΛΗΞΗ	-	**60.00** m^2	**60.00** m^2
ΕΜΒ. ΑΚΑΛΥΠΤΟΥ ΧΩΡΟΥ ΟΙΚΟΠΕΔΟΥ	-	-	-
ΕΜΒ. ΦΥΤΕΥΣΗΣ ΟΙΚΟΠΕΔΟΥ	-	-	-
ΕΜΒ. ΑΛΛΩΝ ΚΛΕΙΣΤΩΝ ΧΩΡΩΝ ΕΚΤΟΣ Σ.Δ.	-	-	-
ΟΓΚΟΣ ΚΤΙΡΙΟΥ (ΑΝΩ ΕΔΑΦΟΥΣ)	17491.16 m^3	11016.39 m^3	11016.39 m^3
ΜΕΓΙΣΤΟ ΥΨΟΣ ΚΤΙΡΙΟΥ	7.50 m	7.50 m	7.50 m
ΕΜΒ. ΚΟΛΥΜΒΗΤΙΚΩΝ ΔΕΞΑΜΕΝΩΝ		**1515.34** m^2	**1515.34** m^3
ΕΜΒ. ΔΕΞΑΜΕΝΩΝ		**135.17** m^2	**135.17** m^2
ΠΕΡΓΚΟΛΕΣ		**457.20** m^2	**457.20** m^2

ΦΩΤΟΡΕΑΛΙΣΤΙΚΗ ΑΠΕΙΚΟΝΙΣΗ

1. ΕΜΒΑΔΟΜΕΤΡΗΣΗ

Το γεωτεμάχιο με στοιχεία "Α1,Α2,Α3,....,Α148, Α1" έχει εμβαδόν 18966.00 τ.μ.
Βρίσκεται στην θέση "Καμίνια" του Δήμου Μήλου και είναι άρτιο και οικοδομήσιμο κατά κανόνα σύμφωνα με τις πολεοδομικές διατάξεις που ισχύουν σήμερα.

Έπειτα από τον καθορισμό του εύρους παραλίας το γεωτεμάχιο έχει εμβαδόν 17667.81 τ.μ.

ΟΡΟΙ ΔΟΜΗΣΗΣ

ΠΔ της 24-5-1985 (ΦΕΚ 270 Δ΄/31-5-1985)
ΠΔ της 20-1-1988 (ΦΕΚ 61 Δ΄/28-1-1988)
Ν.3212/2003
Ν.4067/2012 (Ν.Ο.Κ.)
Ν.4759/9-12-2020
Ν.4819/23-07-2021

Αρτιότητα

Το ελάχιστο εμβαδό ώστε να θεωρούνται άρτια και οικοδομήσιμα, είναι οκτώ χιλιάδες (8.000) τ.μ.
Κατ' εξαίρεση, θεωρούνται άρτια και οικοδομήσιμα γήπεδα εμβαδού κάτω των οκτώ χιλιάδων (8.000) τ.μ. και ελάχιστου εμβαδού τεσσάρων χιλιάδων (4.000) τ.μ. για την ανέγερση ξενοδοχειακών καταλυμάτων, εφόσον πληρούν ενεργειακά, περιβαλλοντικά ή πολεοδομικά κριτήρια που ορίζονται με απόφαση του Υπουργού Περιβάλλοντος και Ενέργειας.

Μέγιστος όγκος: 5.5*Σ.Δ

2. ΓΕΝΙΚΑ ΣΤΟΙΧΕΙΑ ΓΗΠΕΔΟΥ - ΚΤΗΡΙΟΥ

α. ΕΠΙΤΡΕΠΟΜΕΝΗ ΚΑΛΥΨΗ: 17667.81 x 0.20 = 3533.56 τ.μ.
ΠΡΑΓΜΑΤΟΠΟΙΟΥΜΕΝΗ ΚΑΛΥΨΗ: Ζ1+Ζ2+Ζ3+Ζ4+Ζ5 = 2589.08 τ.μ. < 3533.56 τ.μ.

β. ΕΠΙΤΡΕΠΟΜΕΝΟΣ ΟΓΚΟΣ ΓΗΠΕΔΟΥ: 5.50*3180.21 = 17491.16 κ.μ.
ΠΡΑΓΜΑΤΟΠΟΙΟΥΜΕΝΟΣ ΟΓΚΟΣ: Ζ1+Ζ2+Ζ3+Ζ4+Ζ5 = 11016.39 κ.μ < 17491.16 κ.μ.

γ. ΕΠΙΤΡΕΠΟΜΕΝΟ ΥΨΟΣ: Ημax = 7.50μ.
ΠΡΑΓΜΑΤΟΠΟΙΟΥΜΕΝΟ ΥΨΟΣ: 7.50μ. < 7.50μ.

δ. ΠΛΑΓΙΕΣ ΑΠΟΣΤΑΣΕΙΣ : 10,00μ. από τα όρια του γηπέδου

3. ΥΠΕΥΘΥΝΗ ΔΗΛΩΣΗ (ΤΟΥ ΑΡΘΡΟΥ 8 ΤΟΥ Ν.1599 / 86 (Α΄75)- κατ' εφαρμογή της παρ. 3, άρθρο 39, Ν.4495 / 2017 όπως ισχύει:

Η παρακάτω υπογράφουσα Χριστίνα Γρυμπογιάννη, δηλώνω ότι στο πλαίσιο της παρούσας μελέτης τα μεγέθη της επιτρεπόμενης και πραγματοποιούμενης δόμησης διαμορφώνονται ως εξής:

Επιτρεπόμενη δόμηση οικοπέδου: 17667.81 x 0.18 = 3180.21τ.μ.

Πραγματοποιούμενη δόμηση: Ζ1+Ζ2+Ζ3+Ζ4+Ζ5= 2974.32 τ.μ. < 3180.21 τ.μ.

ΕΛΕΓΧΟΣ ΗΜΙΥΠΑΙΘΡΙΩΝ - ΕΞΩΣΤΩΝ
Επιτρεπόμενοι εξώστες και ημιυπαίθριοι οικοπέδου: 3180.21 * 0.40 = 1272.08 τ.μ.
Επιτρεπόμενοι ημιυπαίθριοι: 3180.21 * 0.20 = 636.04 τ.μ.
Πραγματοποιούμενοι ημιυπαίθριοι: 16.80 τ.μ. < 636.04 τ.μ.
Πραγματοποιούμενοι εξώστες: Δεν υπάρχουν
Πραγματοποιούμενοι εξώστες και ημιυπαίθριοι: 16.80 τ.μ. < 636.04 τ.μ.

Η θερμομόνωση πάχους 10εκ δεν προσμετράται στη κάλυψη (4γ του άρθρου 12 του ΝΟΚ) και την δόμηση (6κ του άρθρου 11 του ΝΟΚ). Επίσης οι εξωτερικές τοιχοποίες δεν προσμετρούνται στην κάλυψη, στην δόμηση και στο όγκο καθώς κατασκευάζονται από λιθοδομή πάχους 50 εκ.

Στην πραγματοποιούμενη δόμηση έχουν υπολογιστεί όλες οι κατασκευές, σύμφωνα με το άρθρο 11 του ν.4067/2012 (Α΄79), όπως υπολογίζονται αναλυτικά στα επιμέρους περιγράμματα ορόφων και αποτελούν αναπόσπαστο τμήμα της υπεύθυνης δήλωσης.
Το τελικό ύψος του κτιρίου δεν ξεπερνάει αυτό του υδροκρίτη.

Ο δηλών

De.Ar Architects
ΜΕΛΕΤΗΤΙΚΗ Ε.Ε.
ΑΡΙΘΜ. Γ.Ε.Μ.Η. 169665303000 ΑΡΙΘΜ. Τ.Ε.Ε. 24279
ΑΦΜ: 802086882 ΔΟΥ: ΧΟΛΑΡΓΟΥ
Ι. ΑΠΟΣΤΟΛΟΠΟΥΛΟΥ 53, ΧΑΛΑΝΔΡΙ 152 31
ΤΗΛ. 210-6778181 - 178

ΧΡΙΣΤΙΝΑ ΓΡΥΜΠΟΓΙΑΝΝΗ
ΑΡΧΙΤΕΚΤΩΝ ΜΗΧΑΝΙΚΟΣ Ε.Μ.Π.
ΜΕΛΟΣ Τ.Ε.Ε. ΑΡΙΘΜΟΣ ΜΗΤΡΩΟΥ 42366
ΑΠΟΣΤΟΛΟΠΟΥΛΟΥ 53, ΧΑΛΑΝΔΡΙ 152 31
ΤΗΛ. 210-6778178 ΚΙΝ. 6944 941951
ΑΦΜ : 028101620 - ΔΟΥ : ΧΟΛΑΡΓΟΥ

ΣΥΝΤΕΤΑΓΜΕΝΕΣ ΚΤΙΡΙΩΝ ΚΑΙ ΔΙΑΜΟΡΦΩΣΕΩΝ

1.	X=541312.173	Y=4066082.753	140.	X=541304.763	Y=4066006.670	279.	X=541270.069	Y=4065988.274
2.	X=541316.695	Y=4066081.465	141.	X=541301.052	Y=4066008.841	280.	X=541268.905	Y=4065988.878
3.	X=541315.269	Y=4066076.464	142.	X=541304.081	Y=4066014.020	281.	X=541268.792	Y=4065990.562
4.	X=541313.847	Y=4066071.462	143.	X=541302.181	Y=4066015.129	282.	X=541266.169	Y=4065979.441
5.	X=541314.993	Y=4066068.715	144.	X=541300.162	Y=4066011.678	283.	X=541266.427	Y=4065979.288
6.	X=541318.997	Y=4066065.666	145.	X=541296.451	Y=4066013.849	284.	X=541268.298	Y=4065979.016
7.	X=541323.002	Y=4066062.616	146.	X=541294.638	Y=4066014.909	285.	X=541272.782	Y=4065976.286
8.	X=541327.006	Y=4066059.566	147.	X=541290.926	Y=4066017.080	286.	X=541272.165	Y=4065975.115
9.	X=541331.010	Y=4066056.517	148.	X=541289.607	Y=4066020.172	287.	X=541272.424	Y=4065974.963
10.	X=541328.155	Y=4066052.767	149.	X=541286.429	Y=4066022.031	288.	X=541276.583	Y=4065973.065
11.	X=541324.151	Y=4066055.816	150.	X=541286.157	Y=4066022.158	289.	X=541275.997	Y=4065971.229
12.	X=541322.377	Y=4066053.502	151.	X=541284.653	Y=4066022.047	290.	X=541276.209	Y=4065970.998
13.	X=541320.148	Y=4066058.866	152.	X=541287.035	Y=4066027.911	291.	X=541280.411	Y=4065968.980
14.	X=541318.243	Y=4066056.368	153.	X=541282.327	Y=4066017.494	292.	X=541281.822	Y=4065966.770
15.	X=541316.143	Y=4066051.915	154.	X=541283.278	Y=4066015.993	293.	X=541282.069	Y=4065966.598
16.	X=541313.974	Y=4066059.070	155.	X=541284.261	Y=4066015.984	294.	X=541286.023	Y=4065963.622
17.	X=541309.616	Y=4066061.654	156.	X=541284.014	Y=4066015.562	295.	X=541286.283	Y=4065963.469
18.	X=541312.137	Y=4066064.966	157.	X=541286.854	Y=4066014.475	296.	X=541288.287	Y=4065963.753
19.	X=541308.134	Y=4066068.016	158.	X=541287.744	Y=4066011.639	297.	X=541290.237	Y=4065960.478
20.	X=541309.326	Y=4066072.757	159.	X=541291.457	Y=4066009.471	298.	X=541290.496	Y=4065960.326
21.	X=541310.750	Y=4066077.751	160.	X=541292.195	Y=4066008.944	299.	X=541288.849	Y=4065957.945
22.	X=541299.711	Y=4066053.795	161.	X=541292.454	Y=4066008.792	300.	X=541290.748	Y=4065956.835
23.	X=541300.012	Y=4066053.724	162.	X=541293.270	=4066008.411	301.	X=541295.068	Y=4065958.519
24.	X=541307.664	Y=4066050.636	163.	X=541296.979	Y=4066006.234	302.	X=541295.969	Y=4065955.859
25.	X=541306.968	Y=4066049.838	164.	X=541297.868	Y=4066003.398	303.	X=541296.228	Y=4065955.707
26.	X=541307.217	Y=4066048.671	165.	X=541301.583	Y=4066001.232	304.	X=541296.780	Y=4065956.864
27.	X=541311.206	Y=4066046.633	166.	X=541303.396	Y=4066000.172	305.	X=541300.185	Y=4065952.579
28.	X=541311.445	Y=4066046.447	167.	X=541309.423	Y=4065996.646	306.	X=541300.392	Y=4065952.351
29.	X=541315.246	Y=4066044.808	168.	X=541309.044	Y=4065995.999	307.	X=541299.603	Y=4065951.576
30.	X=541316.999	Y=4066042.132	169.	X=541310.602	Y=4065995.088	308.	X=541296.967	Y=4065946.473
31.	X=541317.240	Y=4066041.950	170.	X=541311.293	Y=4065994.684	309.	X=541296.708	Y=4065946.625
32.	X=541319.457	Y=4066041.620	171.	X=541309.403	Y=4065993.036	310.	X=541296.035	Y=4065945.473
33.	X=541321.293	Y=4066039.119	172.	X=541307.625	Y=4065994.075	311.	X=541292.409	Y=4065947.593
34.	X=541321.547	Y=4066038.962	173.	X=541305.620	Y=4065992.281	312.	X=541292.354	Y=4065951.261
35.	X=541323.449	Y=4066039.067	174.	X=541302.530	Y=4065995.561	313.	X=541288.728	Y=4065953.382
36.	X=541327.535	Y=4066036.220	175.	X=541300.515	Y=4065997.024	314.	X=541283.819	Y=4065952.766
37.	X=541327.315	Y=4066035.007	176.	X=541300.670	Y=4065997.289	315.	X=541282.194	Y=4065954.887
38.	X=541327.539	Y=4066034.797	177.	X=541300.437	Y=4065997.385	316.	X=541280.960	Y=4065956.540
39.	X=541330.711	Y=4066032.895	178.	X=541298.619	Y=4065998.178	317.	X=541277.335	Y=4065958.660
40.	X=541329.937	Y=4066032.185	179.	X=541295.463	Y=4065999.228	318.	X=541280.364	Y=4065963.840
41.	X=541328.192	Y=4066028.941	180.	X=541296.988	Y=4066001.892	319.	X=541278.465	Y=4065964.950
42.	X=541327.741	Y=4066026.694	181.	X=541295.088	Y=4066003.003	320.	X=541276.462	Y=4065961.561
43.	X=541326.222	Y=4066024.362	182.	X=541292.375	Y=4066001.591	321.	X=541272.820	Y=4065963.618
44.	X=541322.596	Y=4066026.482	183.	X=541291.008	Y=4066003.504	322.	X=541271.180	Y=4065964.577
45.	X=541325.474	Y=4066031.402	184.	X=541289.626	Y=4066004.551	323.	X=541267.511	Y=4065966.723
46.	X=541323.575	Y=4066032.513	185.	X=541289.997	Y=4066004.591	324.	X=541270.540	Y=4065971.902
47.	X=541321.707	Y=4066029.319	186.	X=541290.147	Y=4066005.442	325.	X=541268.210	Y=4065973.265
48.	X=541318.081	Y=4066031.439	187.	X=541290.299	Y=4066005.702	326.	X=541266.188	Y=4065969.807
49.	X=541315.956	Y=4066031.568	188.	X=541288.555	Y=4066006.543	327.	X=541260.664	Y=4065970.688
50.	X=541312.330	Y=4066033.689	189.	X=541285.075	Y=4066007.890	328.	X=541262.795	Y=4065971.795
51.	X=541315.173	Y=4066038.549	190.	X=541286.610	Y=4066009.700	329.	X=541262.308	Y=4065973.361
52.	X=541313.274	Y=4066039.660	191.	X=541284.710	Y=4066010.810	330.	X=541262.041	Y=4065973.501
53.	X=541311.305	Y=4066036.293	192.	X=541282.290	Y=4066012.132	331.	X=541264.413	Y=4065976.439
54.	X=541307.679	Y=4066038.414	193.	X=541282.303	Y=4066012.473	332.	X=541263.924	Y=4065978.429
55.	X=541305.617	Y=4066033.651	194.	X=541280.740	Y=4066011.939	333.	X=541259.330	Y=4065967.097
56.	X=541301.948	Y=4066040.796	195.	X=541279.792	Y=4066013.428	334.	X=541259.907	Y=4065965.610
57.	X=541304.978	Y=4066045.976	196.	X=541278.618	Y=4066005.842	335.	X=541260.474	Y=4065965.177
58.	X=541302.647	Y=4066047.339	197.	X=541278.876	Y=4066005.691	336.	X=541260.774	Y=4065965.103
59.	X=541300.628	Y=4066043.887	198.	X=541278.423	Y=4066004.915	337.	X=541261.000	Y=4065965.490
60.	X=541297.493	Y=4066045.720	199.	X=541280.643	Y=4065999.402	338.	X=541263.401	Y=4065964.053
61.	X=541297.222	Y=4066045.847	200.	X=541282.974	Y=4065998.039	339.	X=541264.331	Y=4065961.285
62.	X=541296.477	Y=4066047.345	201.	X=541284.314	Y=4066000.765	340.	X=541267.999	Y=4065959.139
63.	X=541299.572	Y=4066052.848	202.	X=541284.572	Y=4066000.613	341.	X=541269.639	Y=4065958.180
64.	X=541294.345	Y=4066039.689	203.	X=541284.695	Y=4066001.924	342.	X=541273.265	Y=4065956.059
65.	X=541295.388	Y=4066039.557	204.	X=541288.739	Y=4065997.818	343.	X=541274.154	Y=4065953.222
66.	X=541295.212	Y=4066039.182	205.	X=541288.262	Y=4065996.998	344.	X=541277.779	Y=4065951.102
67.	X=541297.834	Y=4066038.120	206.	X=541288.502	Y=4065996.795	345.	X=541279.013	Y=4065949.448
68.	X=541298.768	Y=4066035.358	207.	X=541288.971	Y=4065997.607	346.	X=541281.639	Y=4065945.618
69.	X=541302.437	Y=4066033.213	208.	X=541291.028	Y=4065991.011	347.	X=541282.639	Y=4065947.328
70.	X=541304.499	Y=4066032.975	209.	X=541292.927	Y=4065989.901	348.	X=541285.548	Y=4065947.944
71.	X=541308.124	Y=4066030.855	210.	X=541293.828	Y=4065991.877	349.	X=541289.173	Y=4065945.823
72.	X=541309.014	Y=4066028.018	211.	X=541294.075	Y=4065991.705	350.	X=541289.229	Y=4065942.154
73.	X=541312.639	Y=4066025.897	212.	X=541294.740	Y=4065992.916	351.	X=541290.124	Y=4065941.538
74.	X=541314.901	Y=4066026.001	213.	X=541297.930	Y=4065988.353	352.	X=541292.927	Y=4065939.991
75.	X=541318.526	Y=4066023.881	214.	X=541298.189	Y=4065988.201	353.	X=541295.777	Y=4065940.642
76.	X=541319.375	Y=4066020.975	215.	X=541299.001	Y=4065989.174	354.	X=541294.846	Y=4065936.078
77.	X=541321.926	Y=4066018.997	216.	X=541303.850	Y=4065984.003	355.	X=541293.026	Y=4065932.690
78.	X=541322.133	Y=4066019.351	217.	X=541303.123	Y=4065982.613	356.	X=541292.238	Y=4065936.610
79.	X=541324.303	Y=4066021.081	218.	X=541303.382	Y=4065982.461	357.	X=541289.504	Y=4065935.058
80.	X=541324.463	Y=4066018.240	219.	X=541308.075	Y=4065979.185	358.	X=541288.814	Y=4065936.578
81.	X=541322.789	Y=4066018.492	220.	X=541307.612	Y=4065978.333	359.	X=541288.266	Y=4065938.330
82.	X=541321.720	Y=4066014.207	221.	X=541307.102	Y=4065973.919	360.	X=541286.425	Y=4065939.541
83.	X=541321.657	Y=4066014.645	222.	X=541305.414	Y=4065970.941	361.	X=541286.809	Y=4065939.603
84.	X=541320.051	Y=4066015.949	223.	X=541305.858	Y=4065967.205	362.	X=541287.254	Y=4065940.959
85.	X=541317.271	Y=4066017.822	224.	X=541304.441